630041,24 500189,63

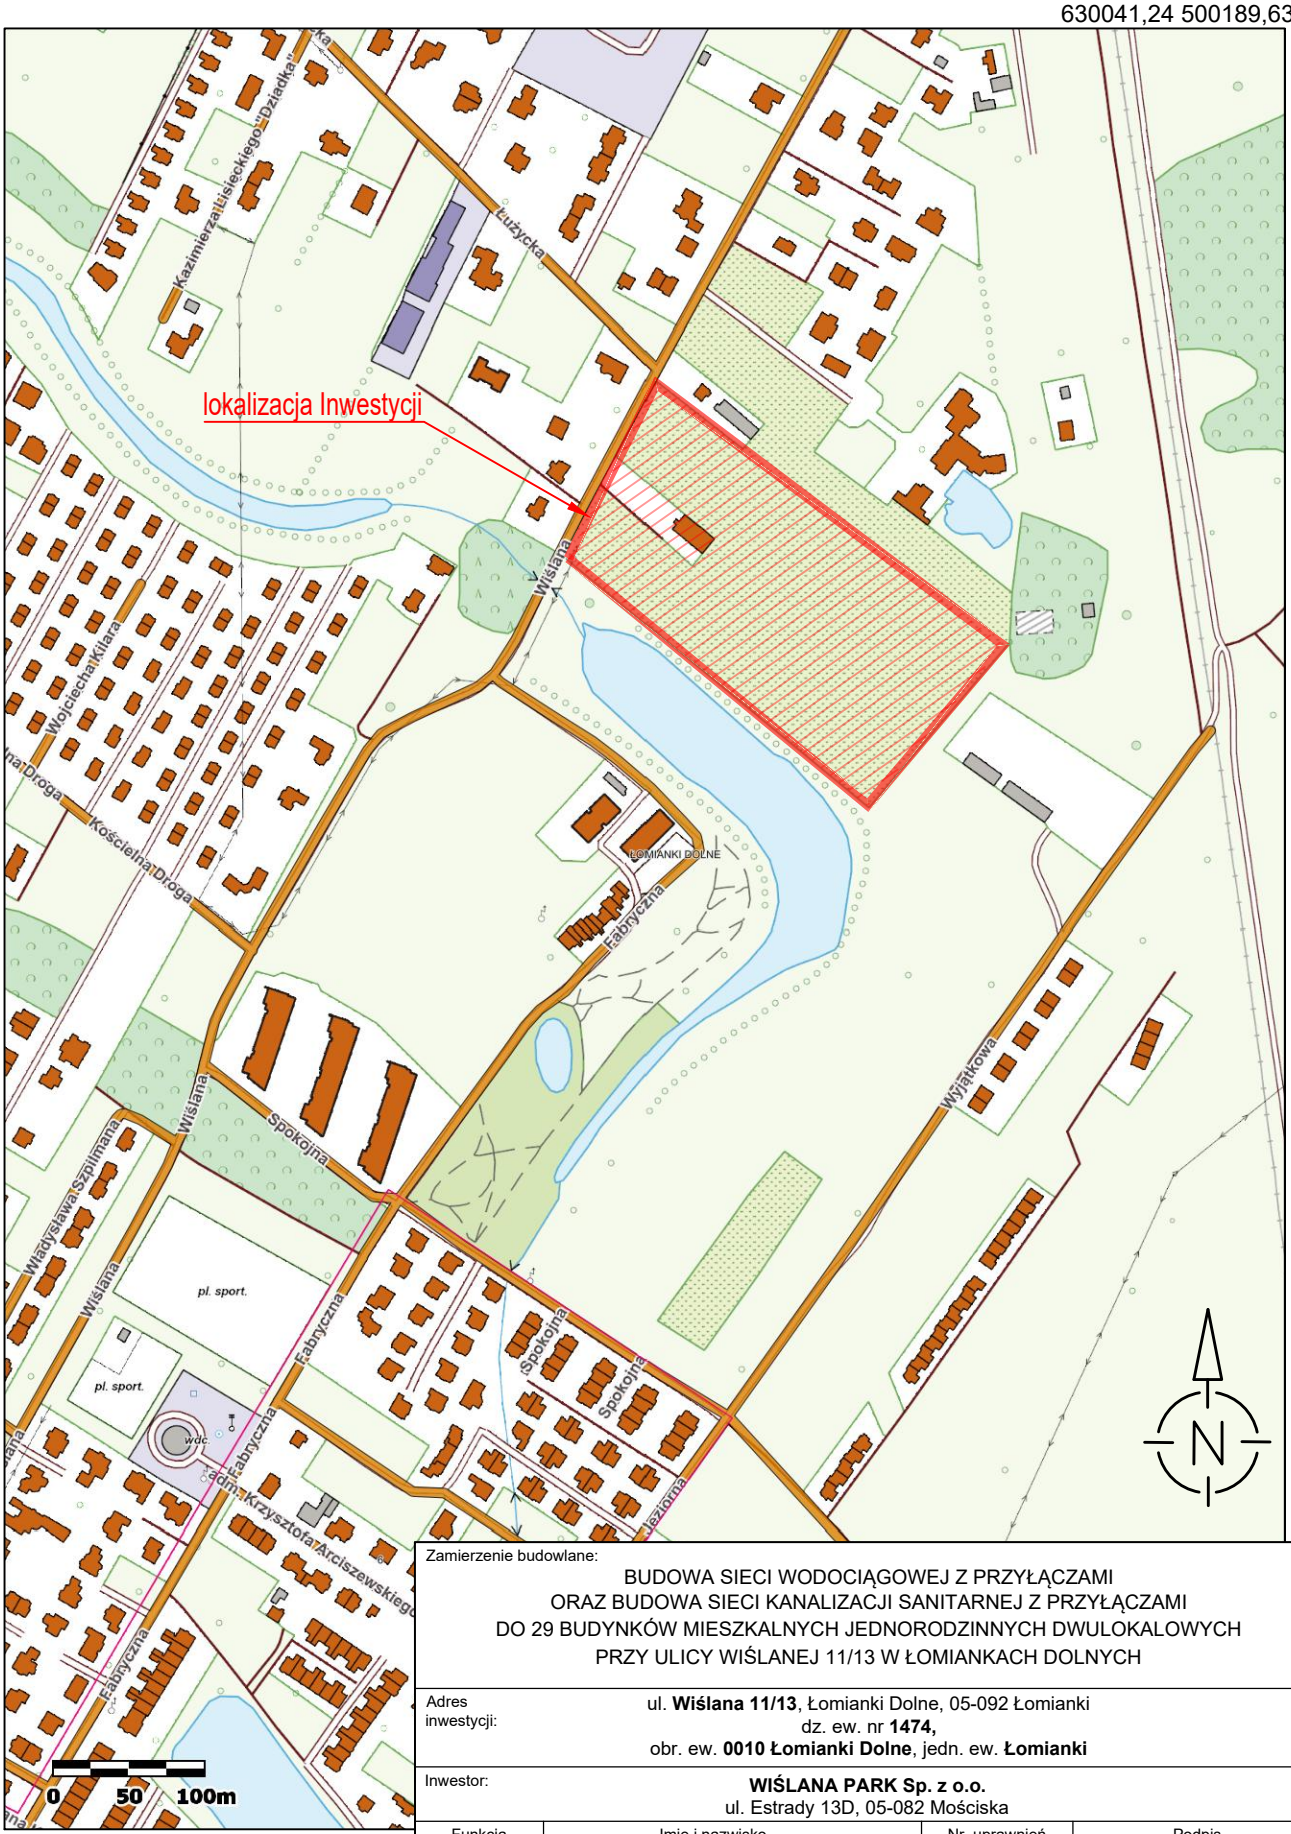

629194,57 498999,00

Zamierzenie budowlane:

BUDOWA SIECI WODOCIĄGOWEJ Z PRZYŁĄCZAMI
ORAZ BUDOWA SIECI KANALIZACJI SANITARNEJ Z PRZYŁĄCZAMI
DO 29 BUDYNKÓW MIESZKALNYCH JEDNORODZINNYCH DWULOKALOWYCH
PRZY ULICY WIŚLANEJ 11/13 W ŁOMIANKACH DOLNYCH

Adres inwestycji:	ul. **Wiślana 11/13**, Łomianki Dolne, 05-092 Łomianki dz. ew. nr **1474,** obr. ew. **0010 Łomianki Dolne**, jedn. ew. **Łomianki**
Inwestor:	**WIŚLANA PARK Sp. z o.o.** ul. Estrady 13D, 05-082 Mościska

Funkcja	Imię i nazwisko	Nr. uprawnień	Podpis
Projektant:	mgr inż. Marta Rypina	MAZ/0094/PBS/19	
Opracował:			
Sprawdzający:	mgr inż. Mirosław Żbik	Wa-34/91	

Nazwa rysunku:	Data:	Skala:	Nr. rysunku:
Orientacja	01.06.2022 r.	1:5000	**I-1**